


VIVIENDA B1- 5 (3 Dormitorios) (Viv. N° 36)

SUKHA
by NARA
REAL ESTATE GROUP



LIVE YOUR DREAMS

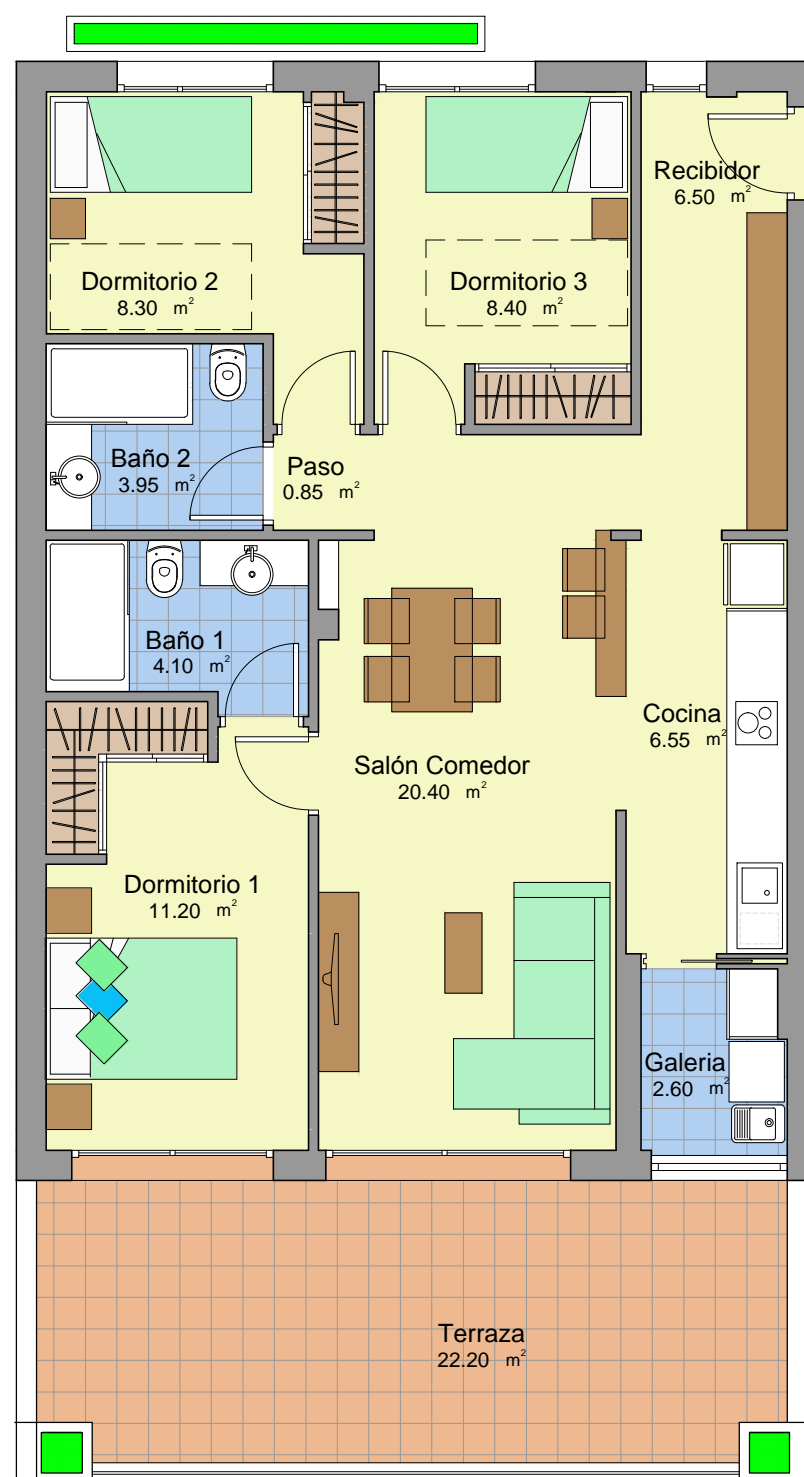

Cuadro de superficies

VIVIENDA B1- 5	
Recibidor	6.50 m ²
Salón-Comedor	20.40 m ²
Cocina	6.55 m ²
Galeria	2.60 m ²
Paso	0.85 m ²
Baño 1	4.10 m ²
Baño 2	3.95 m ²
Dormitorio 1	11.20 m ²
Dormitorio 2	8.30 m ²
Dormitorio 3	8.40 m ²
Superficie útil vivienda	72.85 m²
Superficie construida vivienda	85.05 m²
Jardín	20.20 m ²
Total superficie construida privada	105.25 m²
Número de viviendas iguales	1 (Una)

Situación de las viviendas en la urbanización

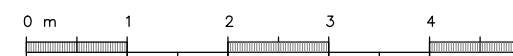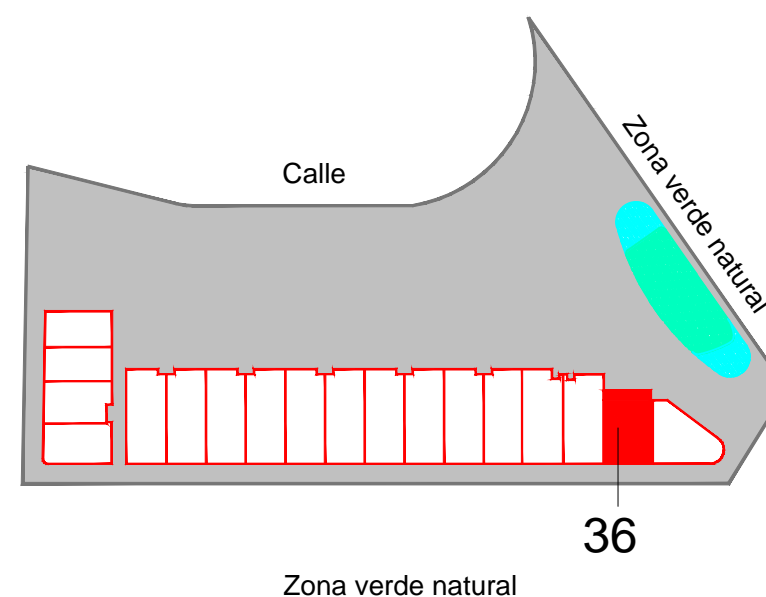

Plano sujeto a posibles modificaciones de índole técnica, jurídica o administrativa. Las superficies son aproximadas.
El equipamiento de cocina y vivienda forma parte del paquete opcional ofrecido a nuestros clientes.